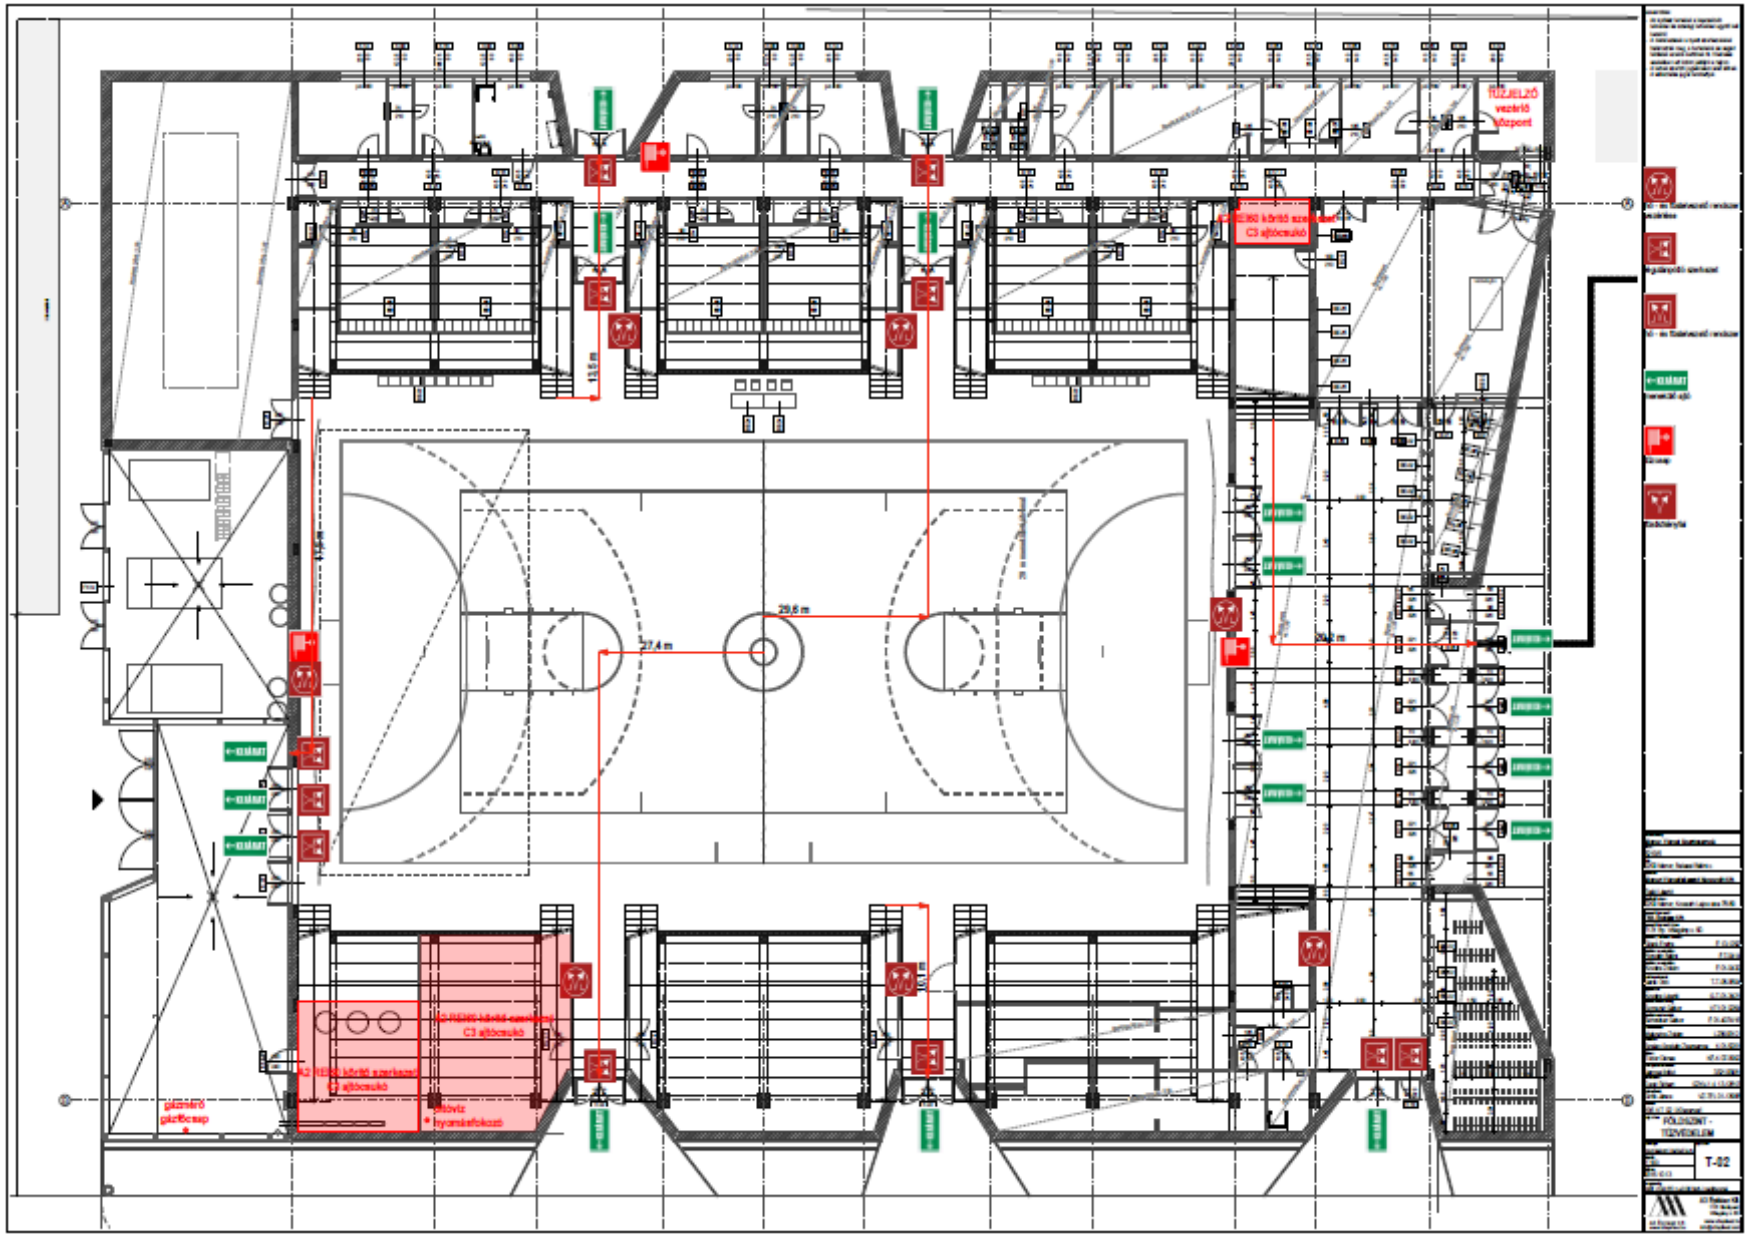1. sz. melléklet